

E-hiteles térképmásolat


2017.11.10 13:35:09

Helyrajzi szám: SZIGETVÁR belterület 1785/12

Megrendelés szám: 7/785/2017

Méretarány: 1 : 2000

Térrajzsám: 09747140002017

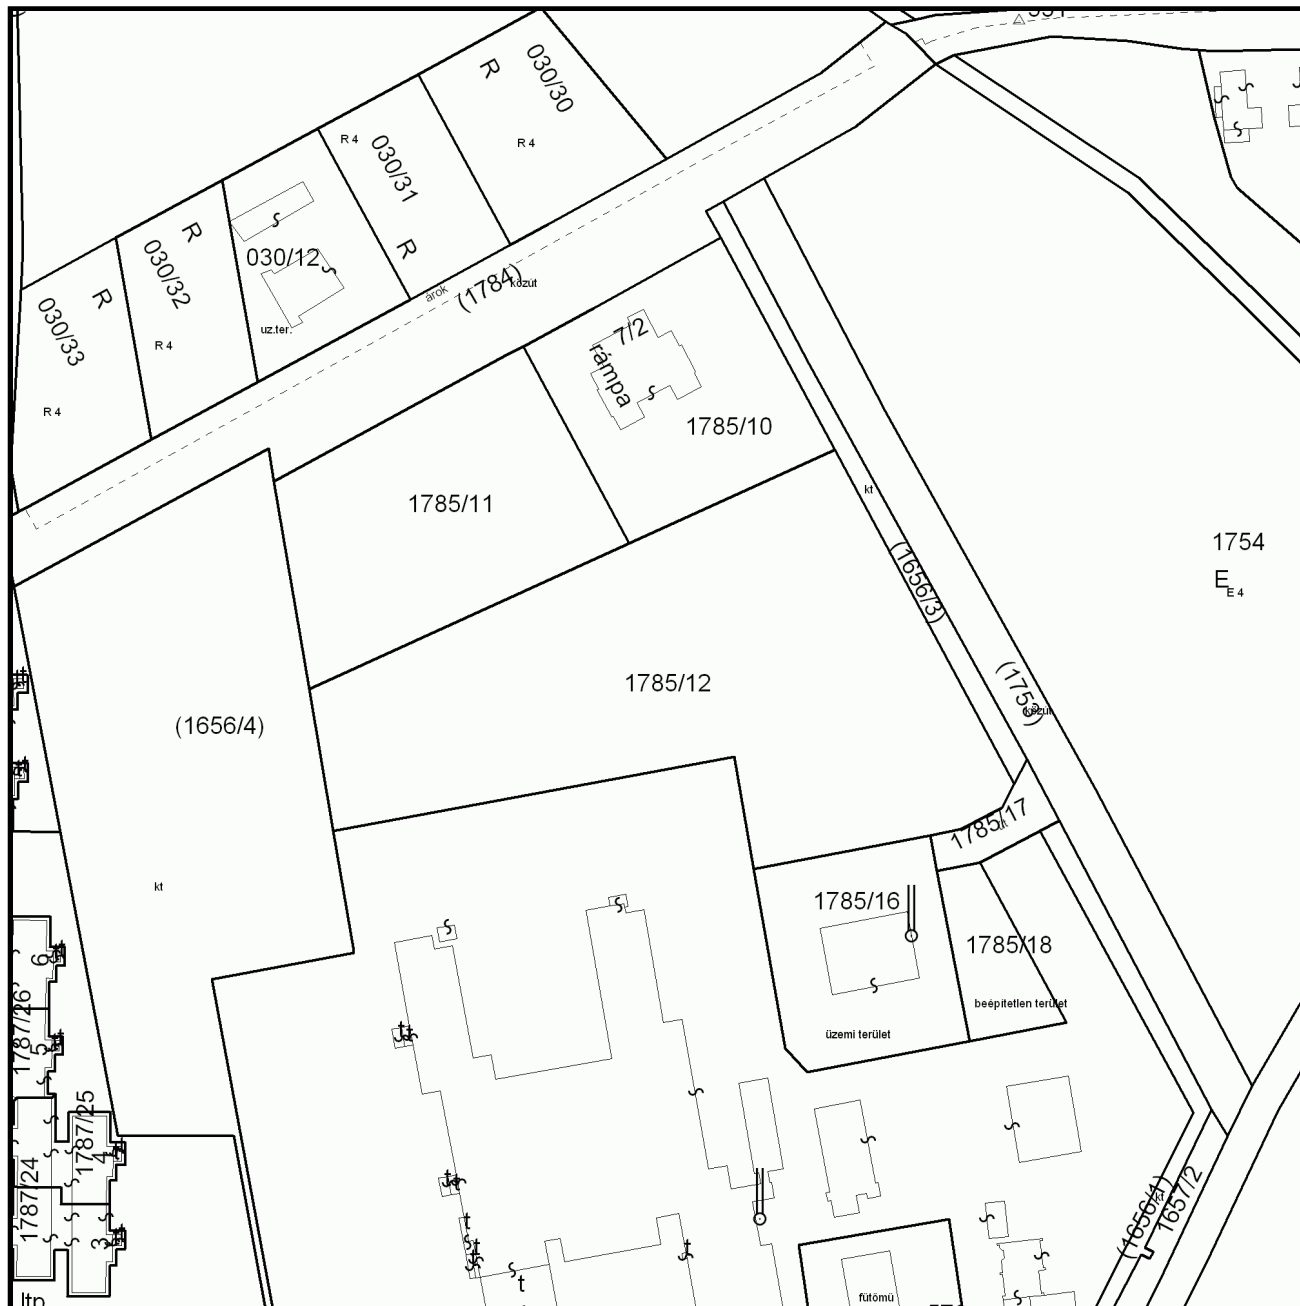

A térképmásolat a kiadást megelőző napig megegyező az ingatlan-nyilvántartási térképi adatbázis tartalmával.