


# Berendezés adatlap / Equipment data sheet


Berendezés neve / Equipment name:	<b>MDB</b> distribution box
Elhelyezés / Place of Installation:	Transzformátor állomás
Munkaszám / Project name:	
Beruházó / Investors:	<b>Szigetvári Kórház</b> 7900 Szigetvár Szent István lakótelep 7.
Kivitelező / Contractor:	
Rajzszám / Draw nr:	<b>2931-MDB</b>
Oldal szám / Page nr.:	
elosztó szekrény típus / Distribution box type:	<b>Schneider Electric</b>
Védettség / Protection level:	<b>IP 30</b>
Kivitel / Mounted:	<b>Panel</b>
Kábel csatlakozás / Cables Input/output:	inverterek: alulról transzformátor: felülről
Néveleges feszültség, frekvencia / Rated voltage, frequency:	<b>3x400/230 V 50 Hz</b>
Teljesítmény / Power:	<b>630 kVA</b>
Néveleges áram / Rated current:	<b>3x1000A</b>
Néveleges rövidzárási áram / Rated short circuit current:	<b>50 kA</b>
Vezérlő feszültség / Local control voltage:	<b>230 Vac</b>
Érintésvédelem / Protection against electric shock:	<b>TN-C</b>
Túlfeszültség védelem / Overvoltage protection:	<b>Schneider Electric</b>
Szigetelési feszültség / Insulation voltage:	<b>2,5 kV, 50 Hz</b>
Készülék típusok / Type of device:	<b>Schneider Electric</b>

Magnevázók:		Munkaszám:	
<b>MDB elosztó</b>		<b>2931/2017</b>	
<b>Adatlap</b>			
Megrendelő:	Szigetvári Kórház	Projekt:	7900 Szigetvár Szent István lakótelep 7.
	7900 Szigetvár Szent István lakótelep 7.	Dátum:	2017.12.h6
Tervező:	Szigetvári Kórház	Rajzszám:	2931-MDB
	41SKWP napalomas orsma	Lap:	1.
	Balkon Garba		
	V-7709-0534		

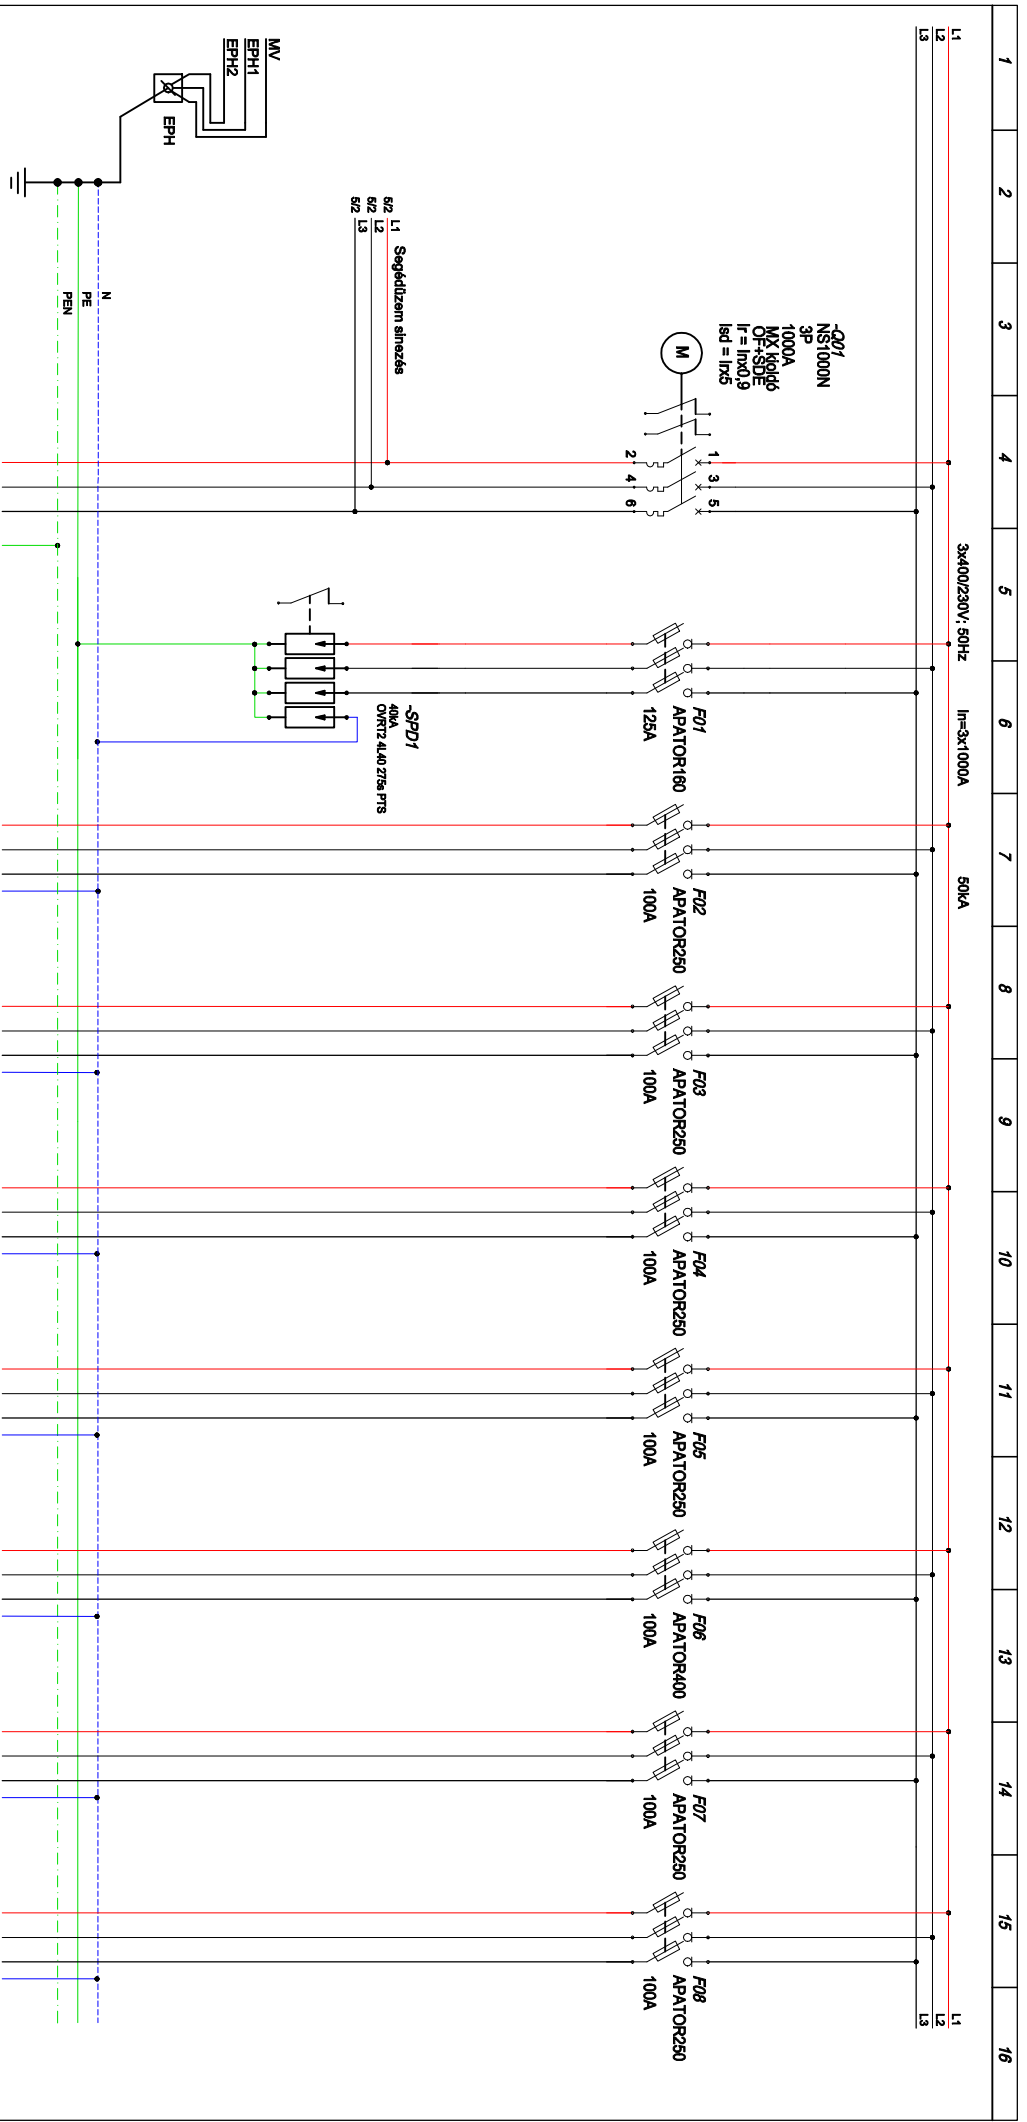

Lélegzés száma / Number:	01.	02.	1.	2.	3.	4.	5.	6.	7.
Megnevezés / Denomination:	TR	SPD	EP1	EP2	EP3	EP4	EP5	EP6	EP7
Kábeljel / Cable marking:	W-MDB	-	W1	W2	W3	W4	W5	W6	W7
Teljesítmény / Power:	1000A	40 kA	100A	100A	100A	100A	100A	100A	100A
Kábel típus / Cable type:	NAYY 4x3x240 mm <sup>2</sup> NAY 4x1x240 mm <sup>2</sup>	H07V-K 450/750 V 16 mm <sup>2</sup>	NAYY 4x85 mm <sup>2</sup>	NAYY 4x85 mm <sup>2</sup>	NAYY 4x85 mm <sup>2</sup>	NAYY 4x150 mm <sup>2</sup>	NAYY 4x150 mm <sup>2</sup>	NAYY 4x150 mm <sup>2</sup>	NAYY 4x150 mm <sup>2</sup>
Kábel védelem / Cable laying:	kábelhálcán	-	földben vezetve	földben vezetve	földben vezetve	földben vezetve	földben vezetve	földben vezetve	földben vezetve

Megnevezés:		Műtársaság:	
<b>MDB elosztó</b>			
<b>Adattlap</b>			
Megrendelő:	Szigetvári Körház	Műtársaság:	Szigetvári Körház
Projekt:	7900 Szigetvár Szént István lakótelep 7.	Dátum:	2017.12.h6
Tervező:	41SKWP napellenes érdmü	Rajzszám:	2931-MDB
V-1703-0534	Bakos Csaba	Lapr.	1.

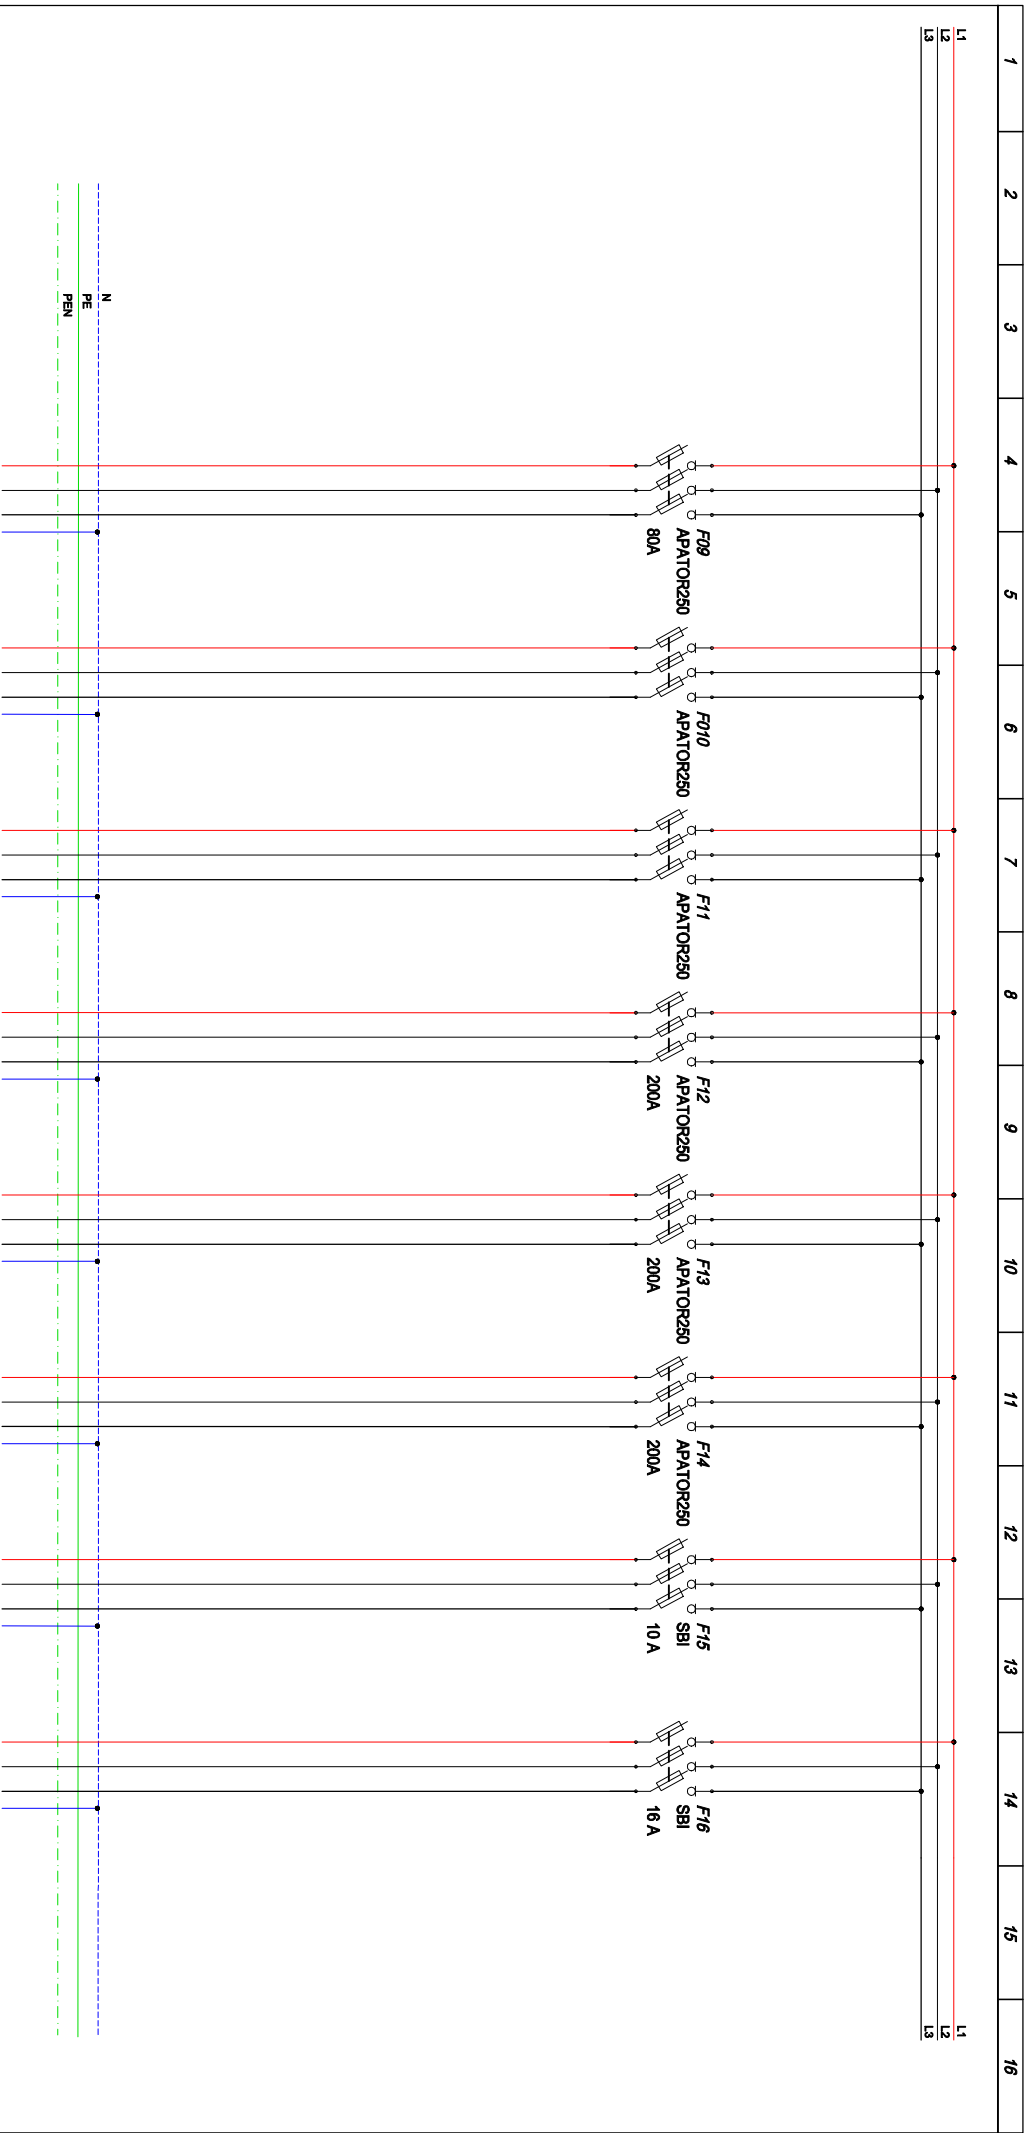

Levegzés száma / Number:	8.	9.	10.	11.	12.	13.	14	15
Megnevezés / Denomination:	EP8	EP9	EP10	EP11	EP12	EP13	Gyengefemű l-k	Tartalék
Kábeljel / Cable marking:	W8	-	-	-	-	-	GY.á.r.-k	T1
Teljesítmény / Power:	80A	-	-	-	-	-	10A	-
Kábel típus / Cable type:	NAVY	-	-	-	-	-	5x1,5 mm <sup>2</sup> NY-Y-J	-
Kábel védelem / Cable layng:	földben vezetve	földben vezetve	földben vezetve	földben vezetve	földben vezetve	földben vezetve	földben vezetve	-

Megnevezés:	Szigetvári Körtáz		Munkaszám:	2931/2017
Projekt:	7900 Szigetvári Szent István lakótelep 7.	Szigetvári Körtáz	Dátum:	2017.12.h6
Tervező:	Bencs Csaba	415KWP napellenes erőmű	Rajzszám:	2931-MDB
Változás:	VAT03-034		Lp:	1.

## MDB elosztó Adattlap